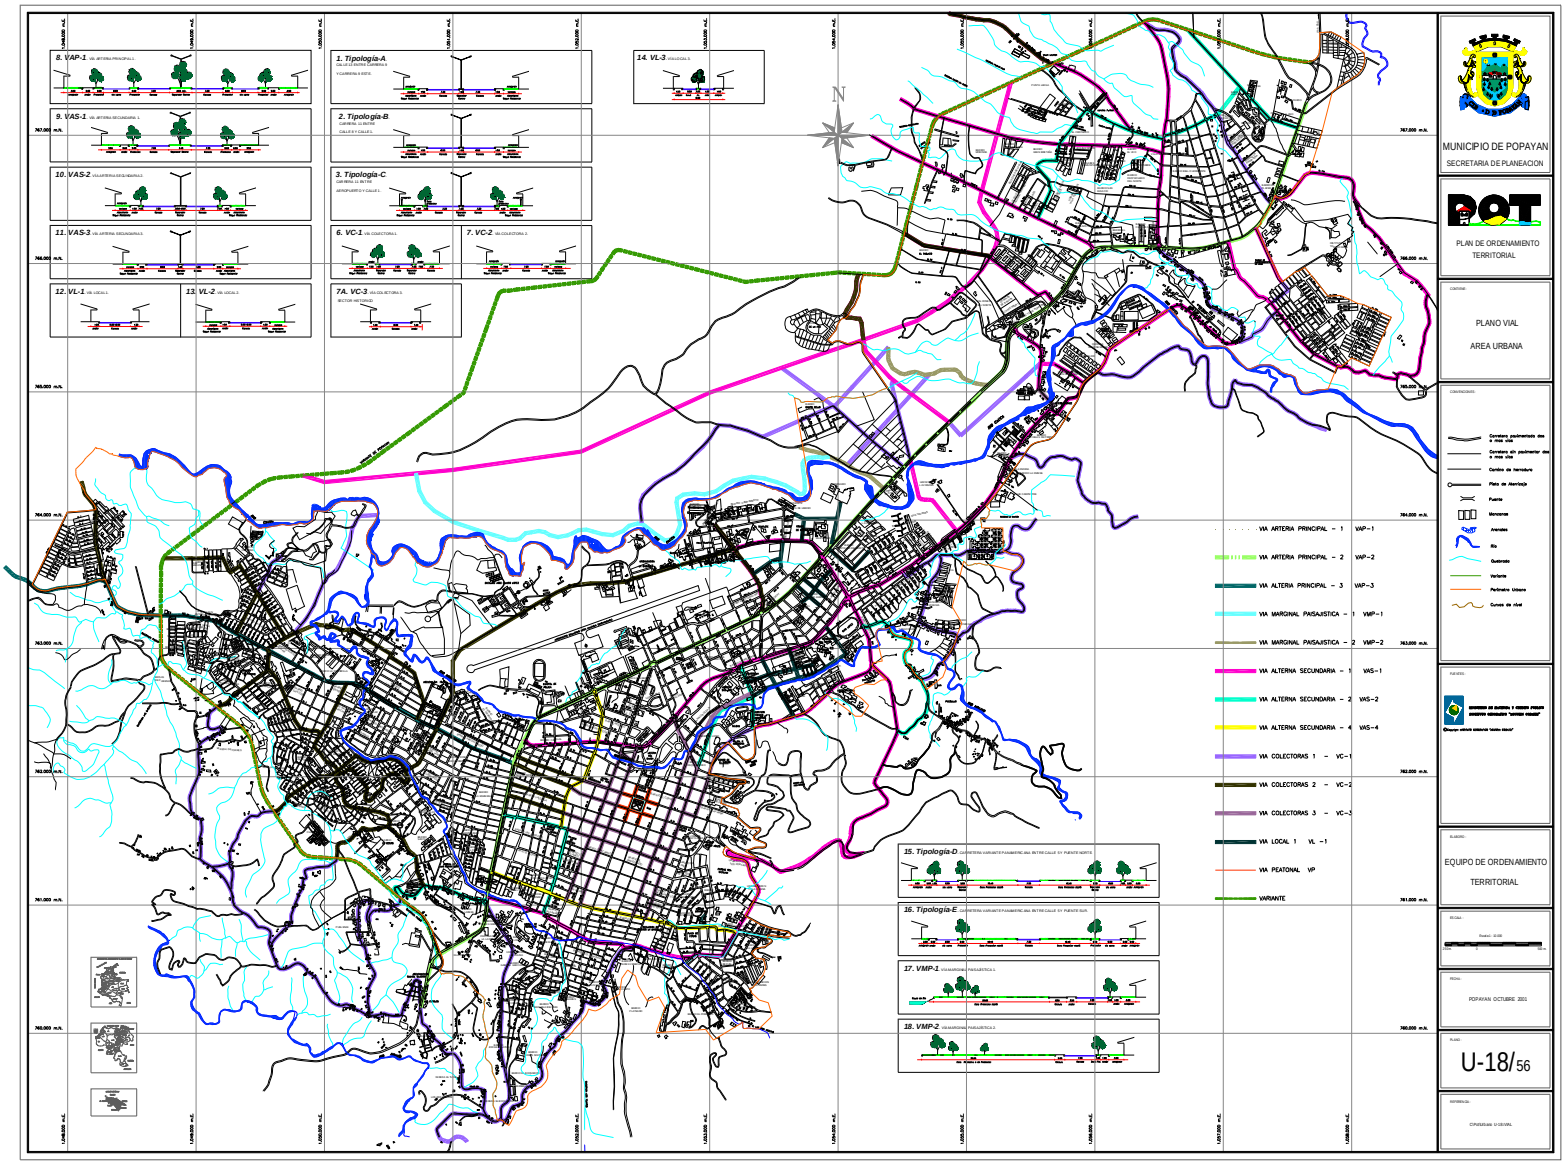
8. VAP-1
9. VAS-1
10. VAS-2
11. VAS-3
12. VL-1
13. VL-2
1. Tipologia-A
2. Tipologia-B
3. Tipologia-C
6. VC-1
7. VC-2
7A. VC-3
14. VL-3
15. Tipologia-D
16. Tipologia-E
17. VMP-1
18. VMP-2
N
VIA ARTERIA PRINCIPAL - 1 VAP-1
VIA ARTERIA PRINCIPAL - 2 VAP-2
VIA ALTERIA PRINCIPAL - 3 VAP-3
VIA MARGINAL PAISAJISTICA - 1 VMP-1
VIA MARGINAL PAISAJISTICA - 2 VMP-2
VIA ALTERNA SECUNDARIA - 1 VAS-1
VIA ALTERNA SECUNDARIA - 2 VAS-2
VIA ALTERNA SECUNDARIA - 4 VAS-4
VIA COLECTORAS 1 - VC-1
VIA COLECTORAS 2 - VC-2
VIA COLECTORAS 3 - VC-3
VIA LOCAL 1 VL -1
VIA PEATONAL VP
VARIANTE
MUNICIPIO DE POPAYAN
SECRETARIA DE PLANEACION
POT
PLAN DE ORDENAMIENTO TERRITORIAL
PLANO VIAL
AREA URBANA
EQUIPO DE ORDENAMIENTO TERRITORIAL
POPAYAN OCTUBRE 2001
U-18/56